


Anlage 5 zur Vorlage BA087/2022

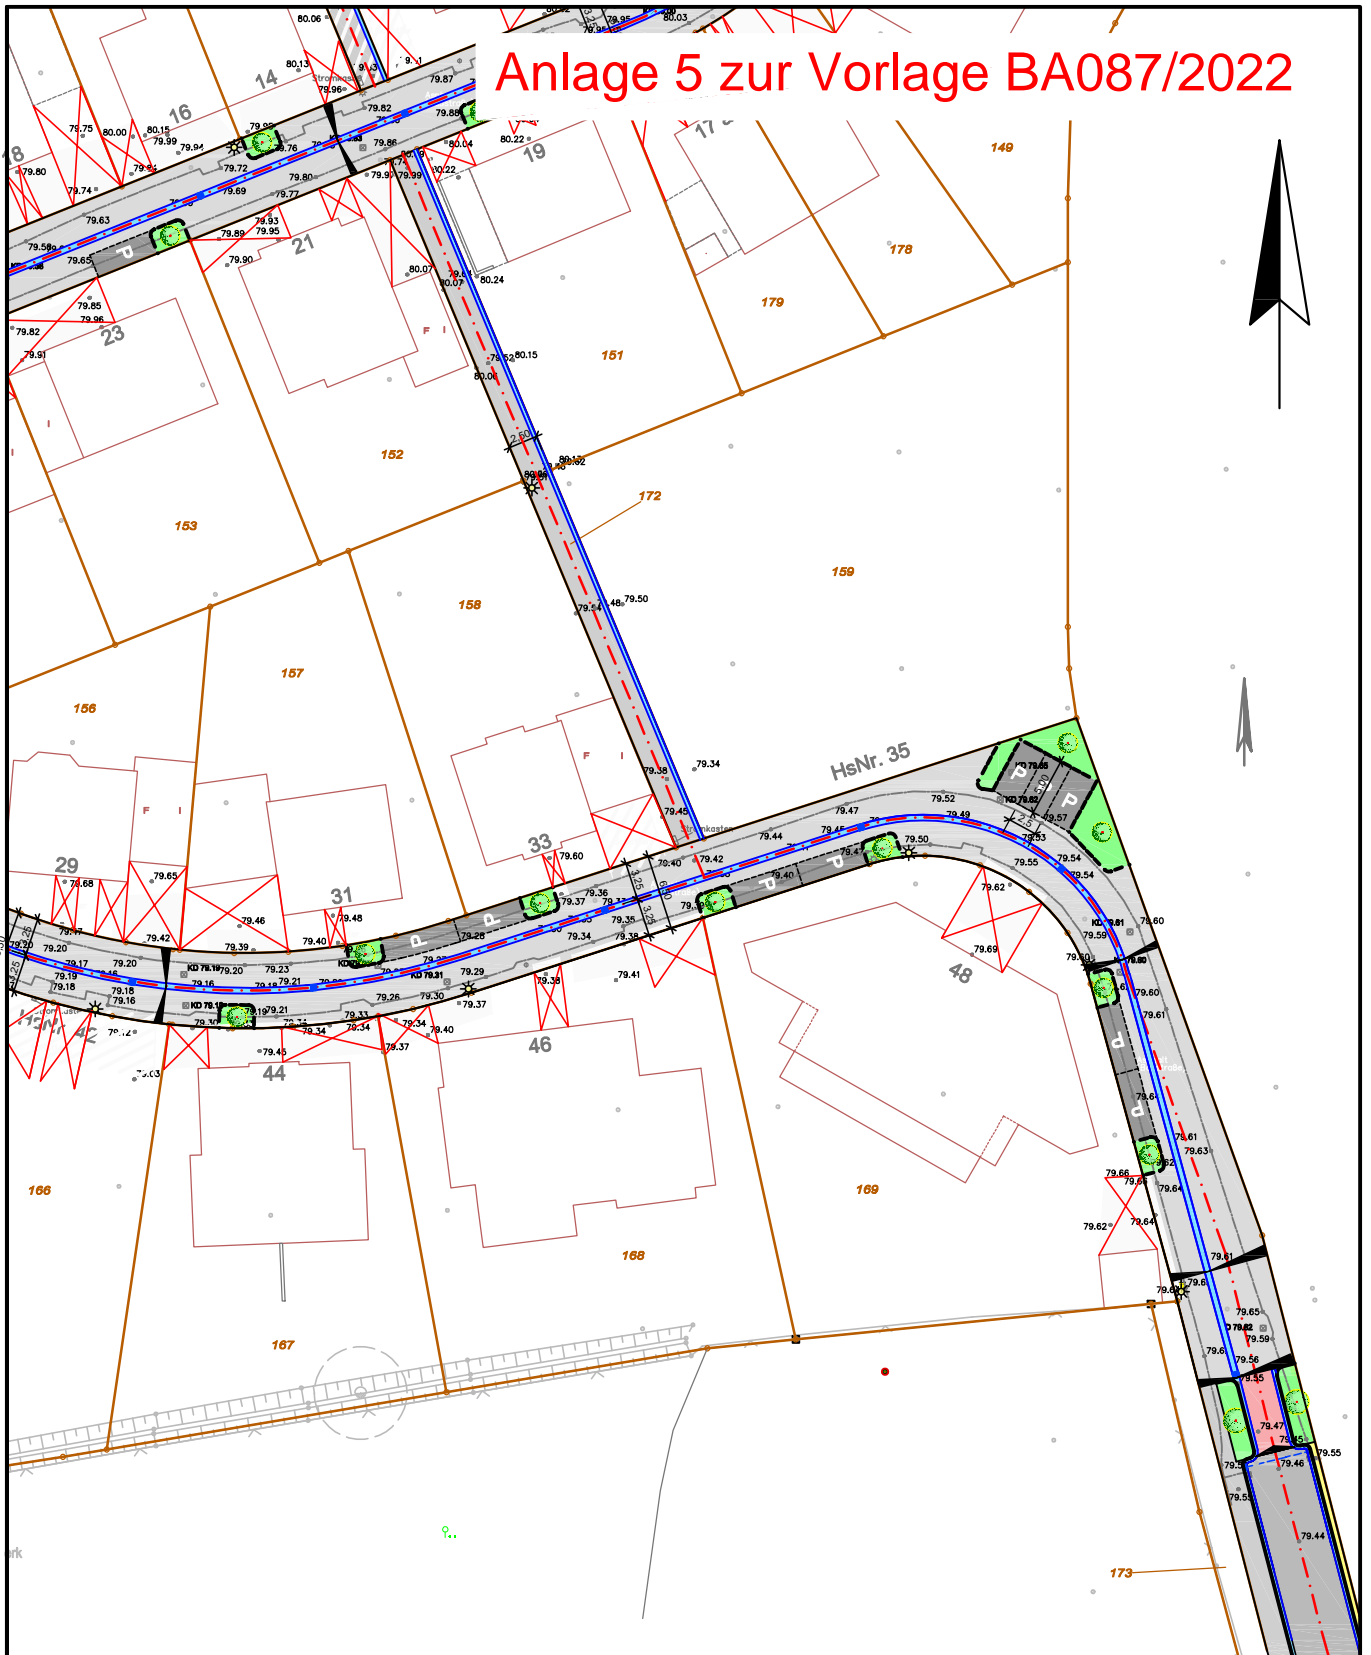

Legende

	Fahrbahn verkehrsberuhigt, Pflaster grau		Hochbord 15/22
	Fahrbahn, asphaltiert		Rundbord 15/22 r=5
	Parken, Pflaster anthrazit		Tiefbord 8/20
	Gehweg, Pflaster grau		Rinne
	Grünfläche		Straßensinkkasten
	Straßenbeleuchtung		Poller
	Baum neu		Achse
			2,5% Querneigung

DÜLMEN
STADT DER WILDPFERDE

Stadt Dülmen
FB 721
- Straßen - und Landschaftsbau -

Baumaßnahme/Entwurf	Lageplan	
Straßenendausbau	Maßstab: 1:500	
Stockenkamp in Rorup	Anlage: 5	Blatt: 1
	Ausfertigung: 1	
Dülmen, 28.03.2022 Entwurfsverfasser:	Dülmen, 28.03.2022 Antragsteller:	
FB 721		
I.A. (Schwerhoff)	(Damen)	Blatt Nr. 1