


Legende

- | | | | |
|--|---|--|--|
| | Fahrbahn, Asphalt | | Horizont, 15/30 |
| | Fahrbahn verkehrsbeeinträchtigt | | Rundbord 15/22 (m2) |
| | Geschäftsbereich, Asphalt mit geringst | | Rundbord 15/22 (m5) |
| | Fahrbahn verkehrsbeeinträchtigt Bereich | | Flachbord F15 |
| | Klinkerpfaster rot 24/107,8 | | Abschulbbahn 24/16/14 |
| | Gehweg, Pflaster grau | | Tiefbord 8/20 |
| | Parkfen | | |
| | Grünfläche | | |
| | Rasenflächen | | |
| | Kontaktschwellen | | |
| | Taktile Elemente | | |
| | Rinne, Flussbahn 24/16/14 | | Achse |
| | Rinne, Klinkerpfaster rot 24/107,8 | | Targetentschrittpunkt mit Angabe von Gefälle (%) und Steigung (°) in Prozent, Länge der Gefälle-/Steigung (Strecke) und Höhenmeter |
| | Schlitze mit Betonstein bedeckt, 40/20/17, Silber ein | | Tiefpunkt |
| | Ausschlussleitung Straßenablauf | | Hochpunkt |
| | | | Quermessung |

Index	Änderung	Datum	Name

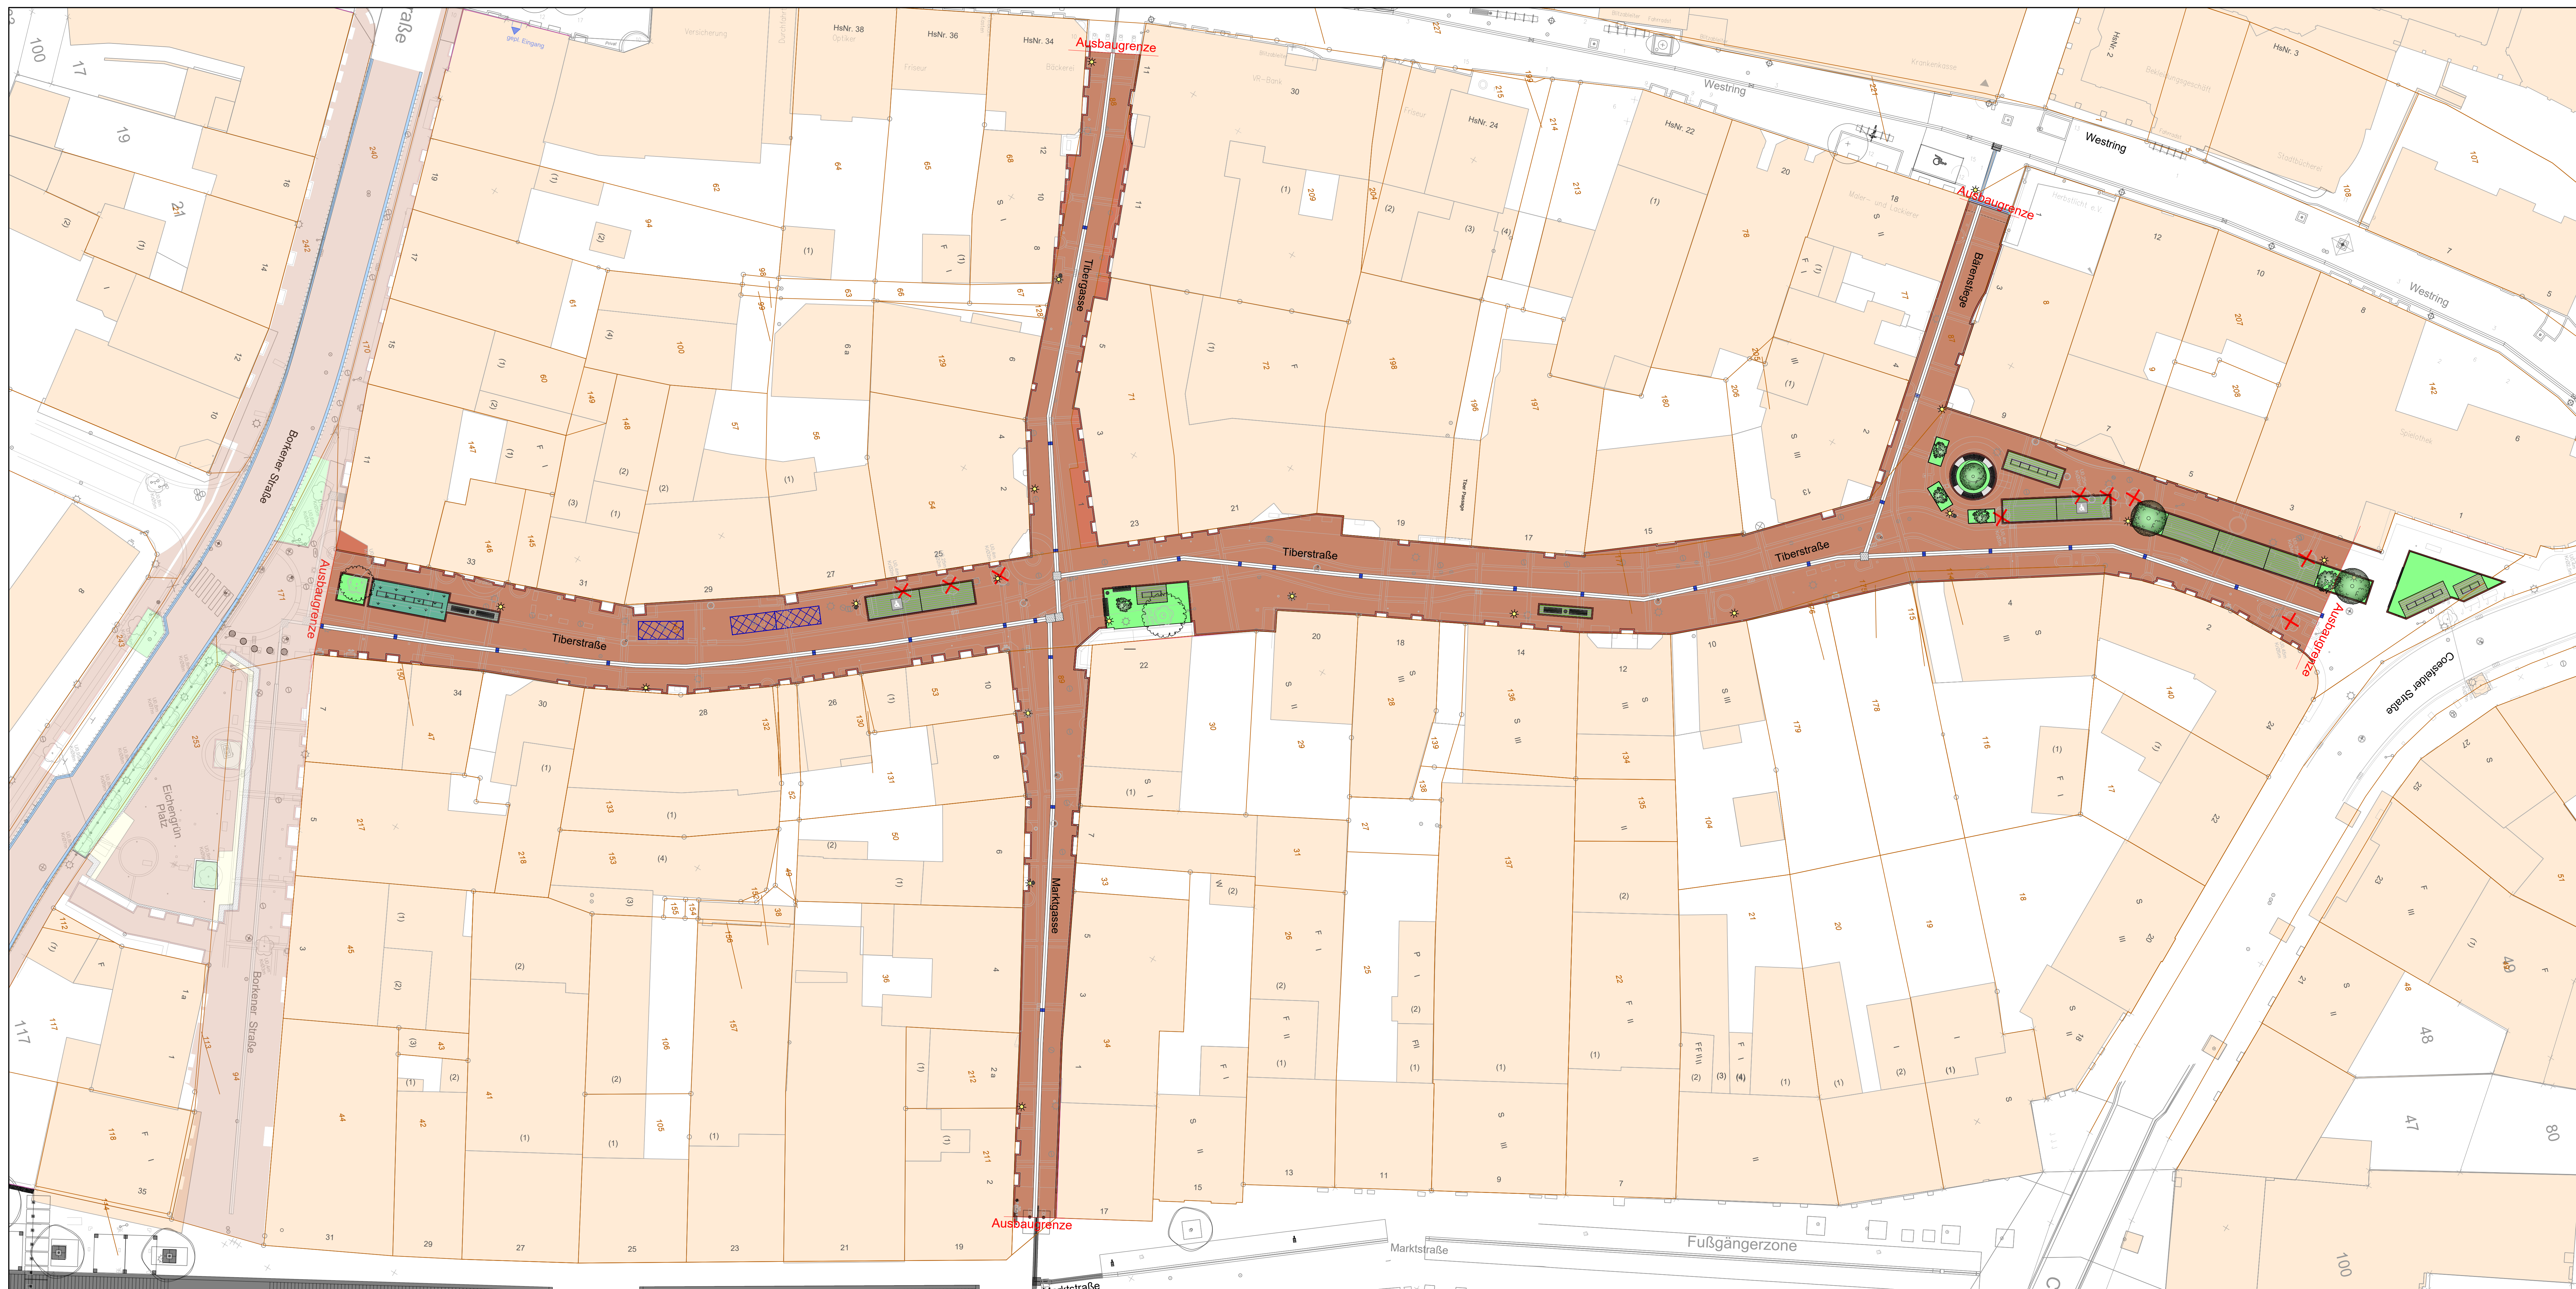

Stadt Dülmen

FB 721

- Straßen - und Landschaftsbau -

Baumaßnahme/Entwurf	Lageplan	
ISEK	Maßstab: 1:250	
M 12: Umbau Tiberstraße sowie	Anlage: 1	Blatt: 1
Markt- und Tibergasse	Ausfertigung: 1	

Dülmen, 26.01.2026

I.A. (S. Laube)

(Abteilungsleitung
Straßen- und Landschaftsbau