


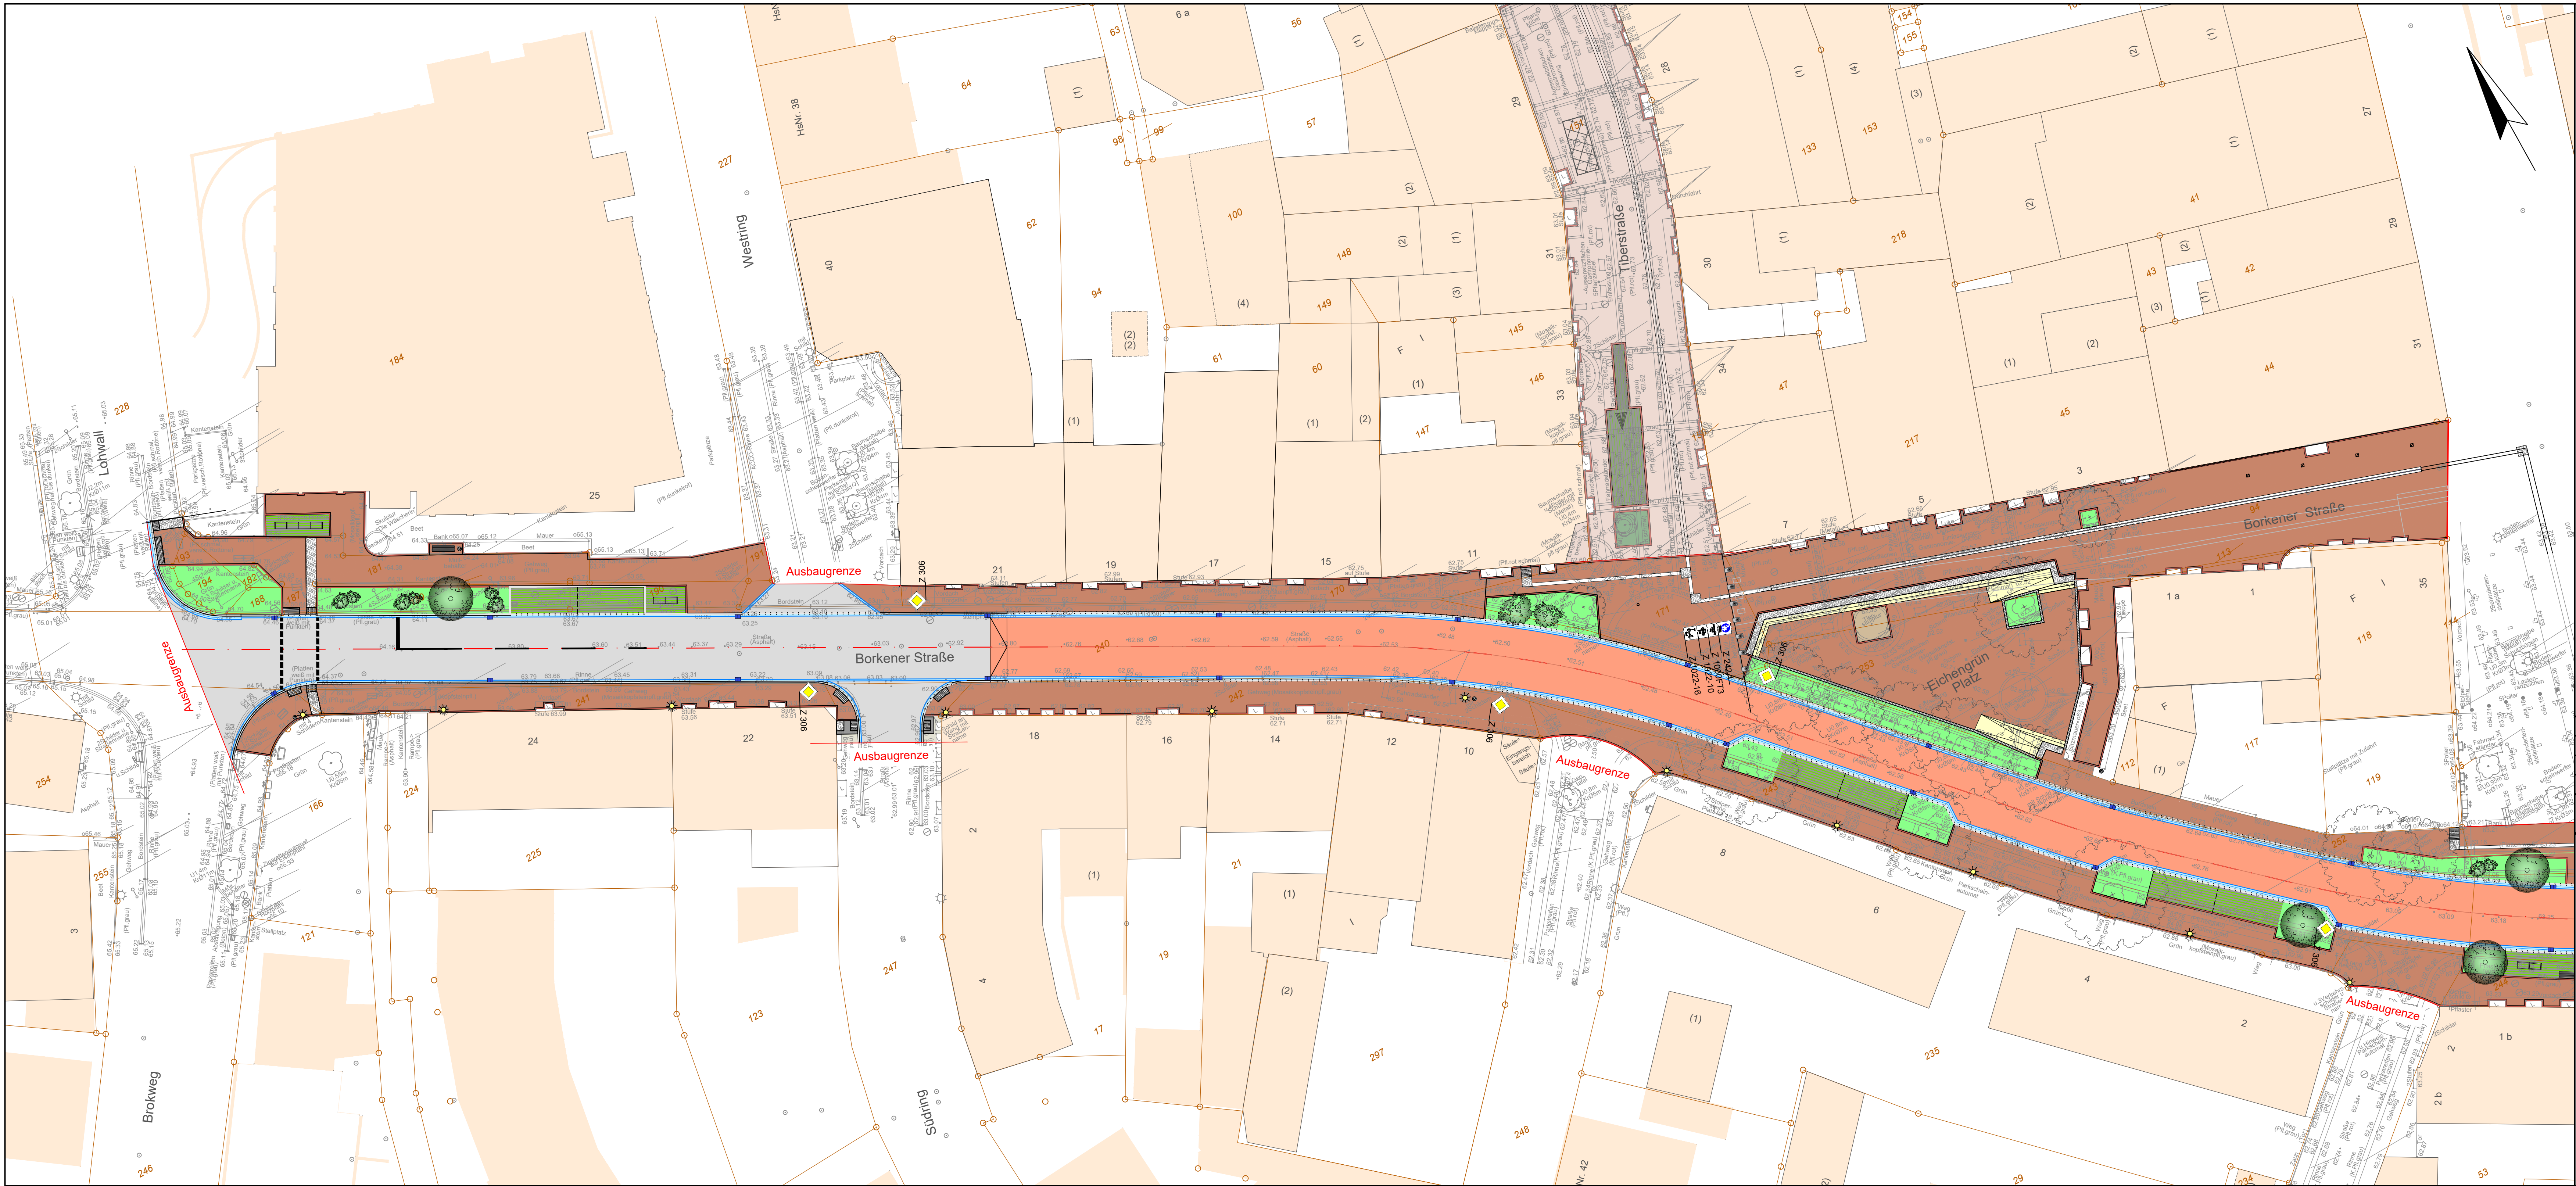

Legende

Fahrbahn, Asphalt

Fahrbahn verkehrsberuhigter Geschäftsbereich

Verkehrsberuhigter Bereich

Grünfläche

Rasenflächenstein (Parken)

Kontraststreifen

Taktile Elemente

Parkplätze saisonal

Hochbord 15/30

Rundbord 15/22 (n=2)

Rundbord 15/22 (n=6)

Flachbord F15

Abschlußbahn 24/16/14

Tiefbord 8/20

Rinne, Flussbahn 24/16/14

Rinne, Klinkerpflaster rot 24/10/7.8

Schlitze mit Betonstein beidseitig 40/20/12, Silber uni

Anschlussschleifung Straßenablauf

Achse

Tangentenschnittpunkt mit Angabe von Gefälle (c) und Steigung (+) in Prozent, Länge der Gefälle (Steigungs-) Strecke und Halbmesser

Tiefpunkt

Hochpunkt

Querneigung

Mastleuchte (nachrichtlich)

Baum geplant

Unterpflanzung geplant

vorrh. Baum (bleibt erhalten)

Baum fällen

Mülleimer

Bank

Fahrradabstellanlage

Poller

Straßenablauf (30/50)

Straßenablauf (50/50)

Index	Änderung	Datum	Name

STADT DER WILDPFERDE

Stadt Dülmen

FB 721

- Straßen - und Landschaftsbau -

Baumaßnahme/Entwurf		Lageplan	
ISEK		Maßstab: 1:250	
M11: Umbau westl. Lüdingerhauser		Anlage: 1	Blatt: 1
Straße/ Borkener Straße		Ausfertigung: 1	

I.A. (N. Heidemann)

(Abteilungsleitung
Straßen- und Landschaftsbau)

Dülmen, 26.01.2026

© Arbeitsgruppe ISEK-Planung/Straßenplanung02_Planung/Borkener Straße/Vestel/2025-06-26_LP.dwg