


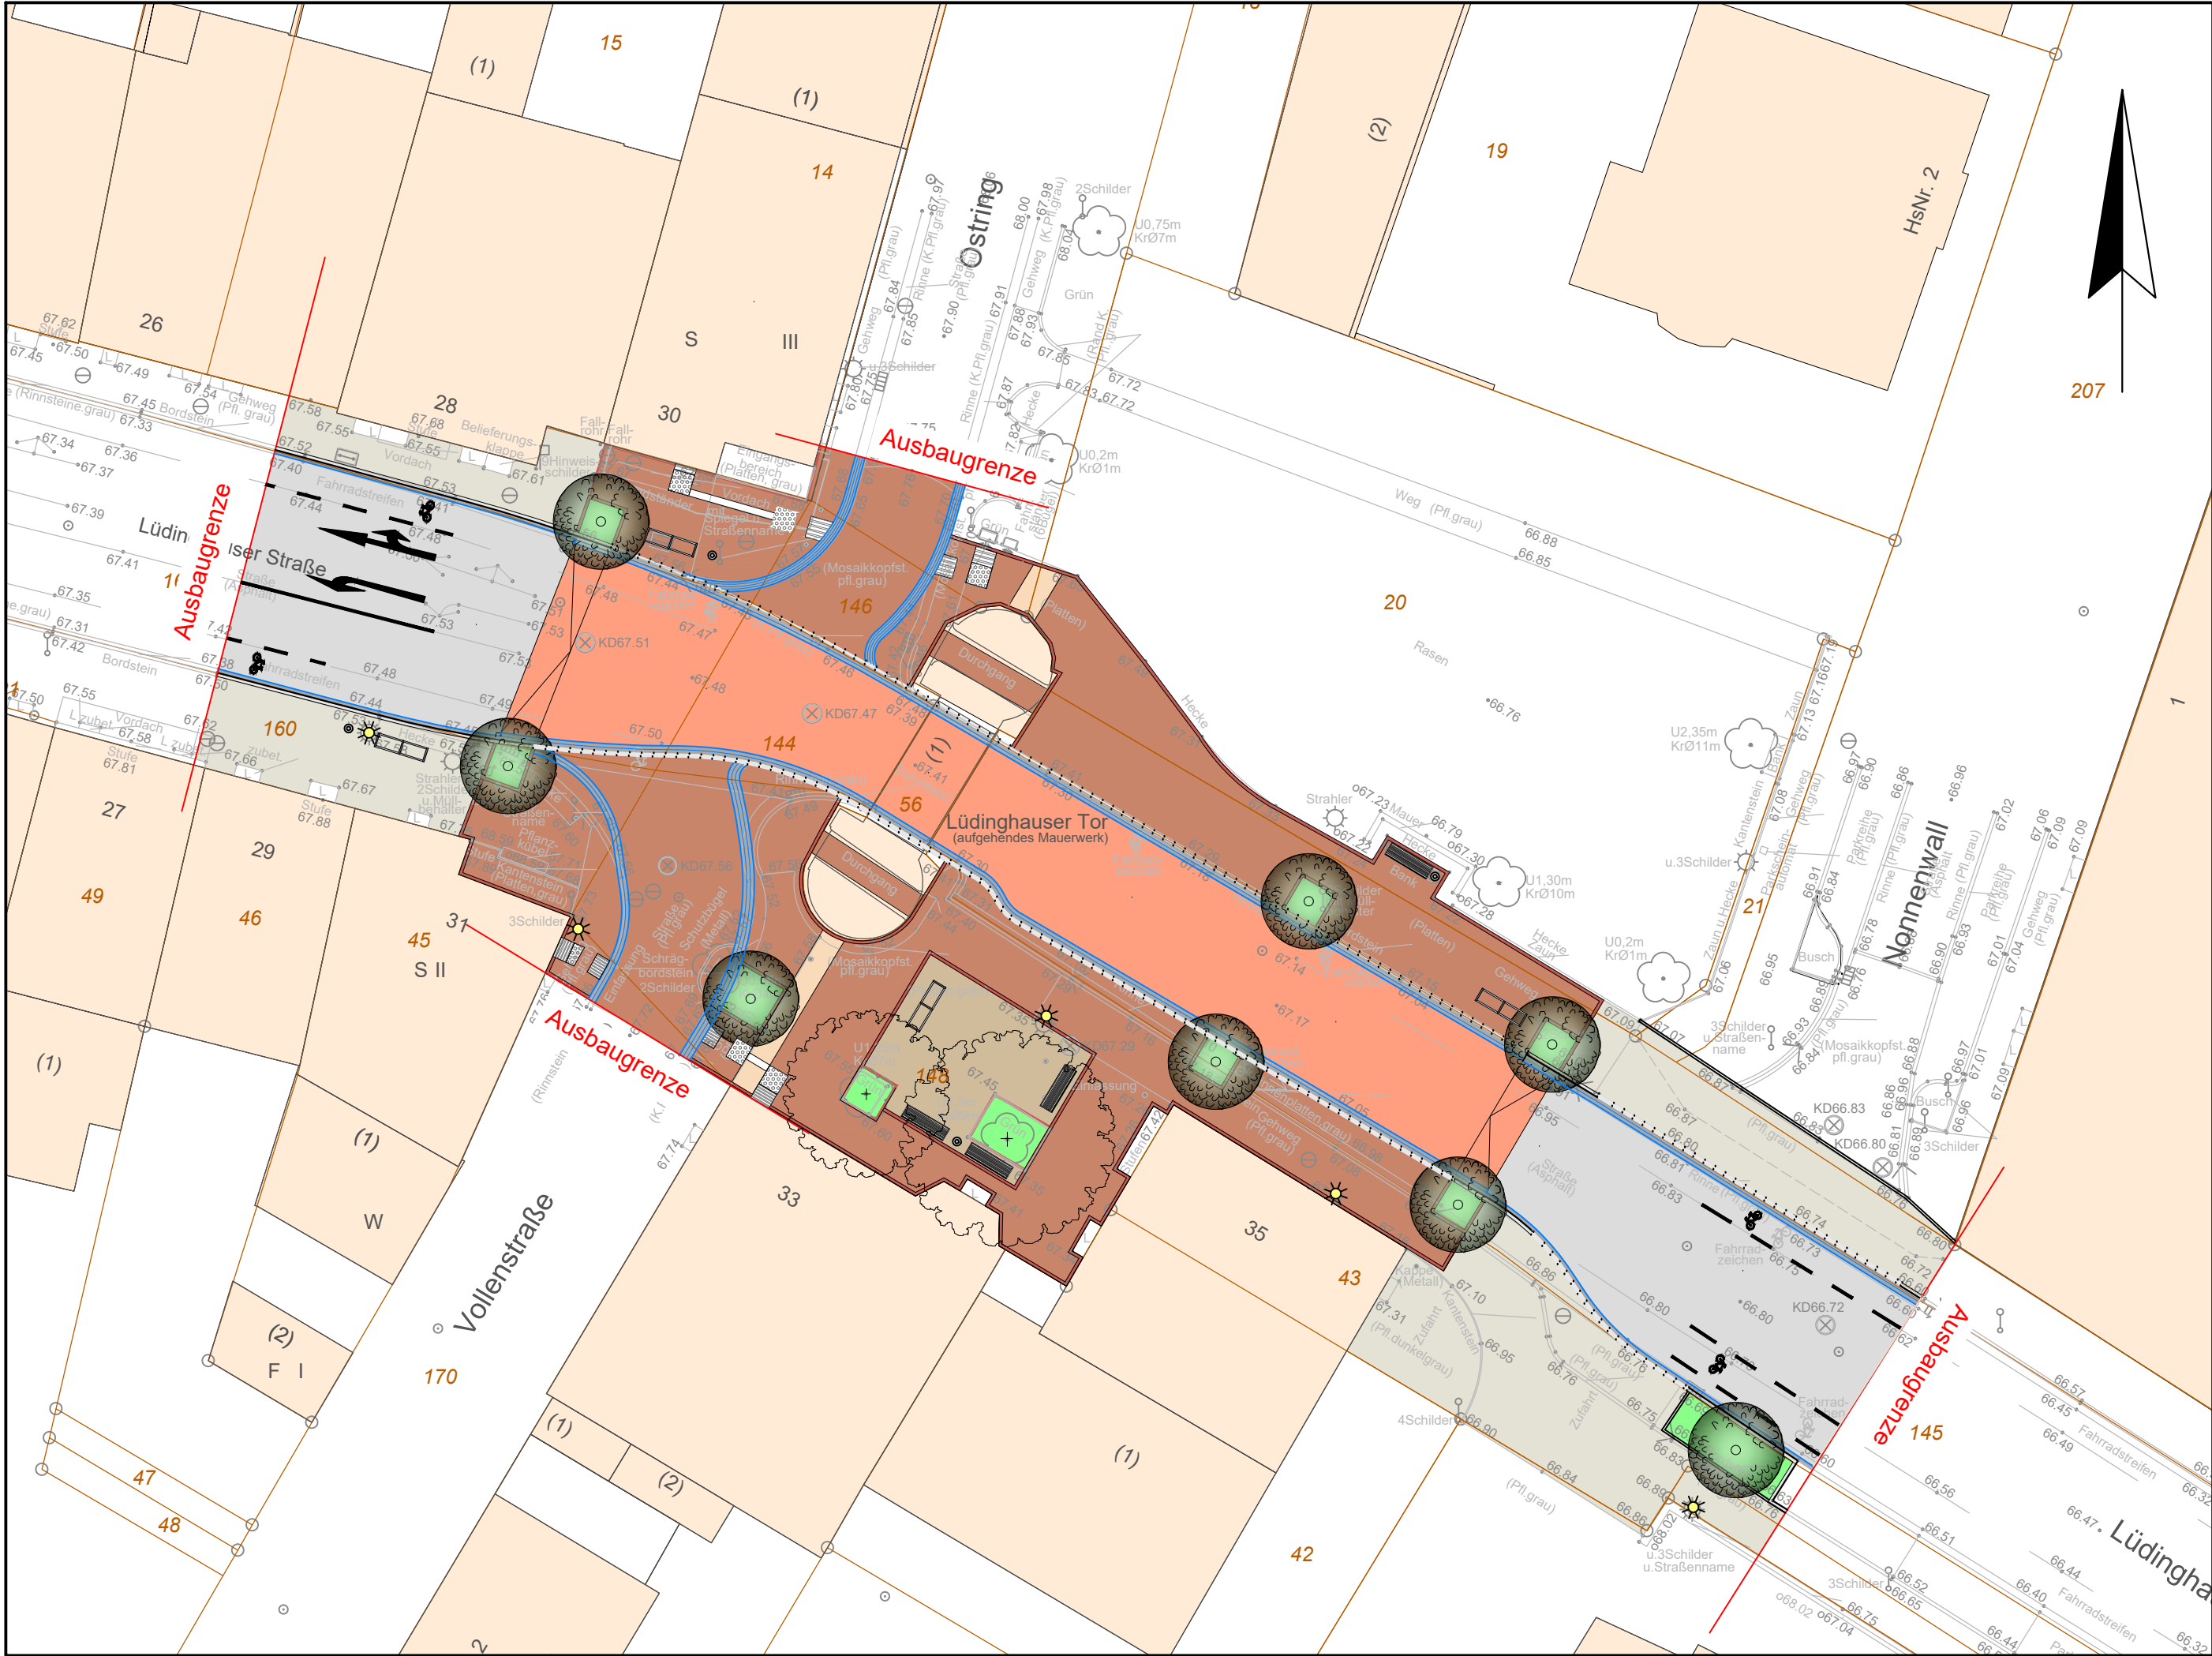

Legende

- Fahrbahn, Asphalt
- Fahrbahn verkehrsberuhigter Geschäftsbereich
- Verkehrsberuhigter Bereich
- Grünfläche
- Rasenflächenstein (Parken)
- Kontraststreifen
- Taktile Elemente
- Parkplätze saisonal
- Hochbord, 15/30
- Rundbord 15/22 (r=2)
- Rundbord 15/22 (r=5)
- Flachbord F15
- Abschlußbahn 24/16/14
- Tiefbord 8/20
- Rinne, Flussbahn 24/16/14
- Rinne, Klinkerplaster, rot 24/10/7,8
- Schlitzzinne mit Betonstein beidseitig, 40/20/12, Silber uni
- Anschlussleitung Straßenablauf
- Mastleuchte (nachrichtlich)
- Baum geplant
- Unterpflanzung geplant
- vorh. Baum (bleibt erhalten)
- Baum fällen
- Mülleimer
- Bank
- Fahrradabstellanlage
- Poller
- Straßenablauf (30/50)
- Straßenablauf (50/50)

Index	Änderung	Datum	Name



DÜLMEN
STADT DER WILDPFERDE

Stadt Dülmen
FB 721

- Straßen - und Landschaftsbau -

Baumaßnahme/Entwurf

ISEK
E02 Umbau östl. Lüdinghauser
Straße/ Marienplatz

Lageplan

Maßstab: 1:250

Anlage: 1

Blatt: 1

Ausfertigung: 1

Dülmen, 26.01.2026

i.A. (N. Heidemann)

(Abteilungsleitung
Straßen- und Landschaftsbau)