
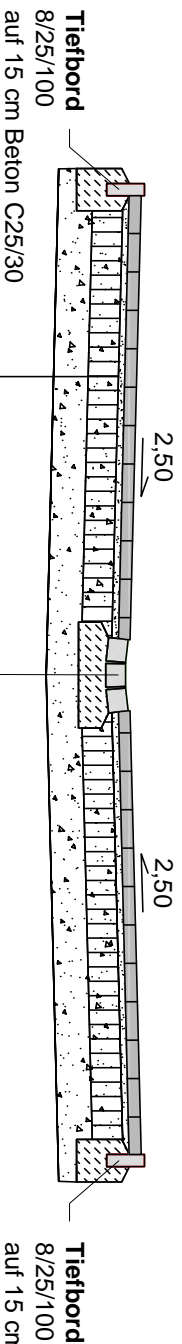



# Anlage 8 zur Vorlage BA 087/2022

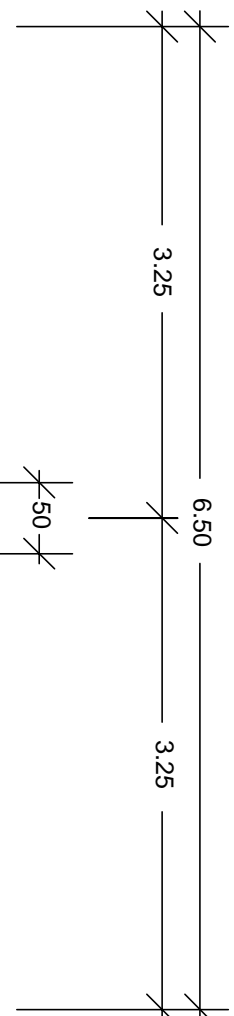

- Bk1,0 Tafel 3: Pflaster**
- 8.0 cm Pflasterdecke
- 4.0 cm Pflasterbett
- 22.0 cm Schottertragschicht
- 28.0 cm Frostschutz
- 60.0 cm Gesamtdicke**

Rinnensteinsystem mit 2 cm Stich  
(TRECONA-Rinnensteinsystem von Berding)  
auf 15 cm Beton C25/30

 <p><b>D Ü L M E N</b> STADT DER WILDFERDE</p>		<p><b>Stadt Dülmen</b> FB 721</p> <p>- Straßen- und Landschaftsbau -</p>	
<b>Baummaßnahme/Entwurf</b>		<b>Querschnitt</b>	
Straßenendausbau		Maßstab: 1:50	
Stoßenkampfangabe		Anlage: 8	
-----		Blatt: 1	
-----		Ausfertigung: 1	
-----		-----	
<p>Dülmen, 28.03.2022 Entwicklungsreferat</p>		<p>Dülmen, 28.03.2022 Anlagenreferat</p>	
FB 721			
I.A. (Schweidt)		(Dornen)	
		Blatt Nr.	