

## Öffentliche Bekanntmachung

- a.) 97. Änderung des Flächennutzungsplanes für den Bereich „Barriere“ in der Gemarkung Dülmen-Mitte  
b.) II. Änderung des Bebauungsplanes Nr. 95/3 „Barriere“

### hier: Einladung zur Bürgerversammlung

Die Stadtverordnetenversammlung der Stadt Dülmen hat am 04.03.2021 die Einleitung der Verfahren zur 97. Änderung des Flächennutzungsplanes für den Bereich Barriere und zur Änderung des Bebauungsplanes Nr. 95/3 „Barriere“ in der Gemarkung Dülmen-Mitte beschlossen.

Die räumlichen Geltungsbereiche der Bauleitpläne sind dem mitveröffentlichten Übersichtsplan zu entnehmen.

**(siehe anliegende Übersichtspläne)**

Die räumlichen Geltungsbereiche sind auch unter den Internet-Adressen

<http://www.o-sp.de/duelmen/plan/uebersicht.php?S=3&L1=8&pid=59324>  
(Flächennutzungsplan)

<http://www.o-sp.de/duelmen/plan/uebersicht.php?S=3&L1=8&pid=59737>  
(Bebauungsplan)

abrufbar.

Die allgemeinen Ziele und Zwecke dieser Planung werden gemäß § 3 Abs. 1 des Baugesetzbuches (BauGB) vom 03.11.2017 (BGBl. I S. 3634) in der zurzeit geltenden Fassung öffentlich vorgestellt am

**Donnerstag, den 02.09.2021, 17:00 Uhr**

**im Rathaus, Großer Sitzungssaal, Markt 1, 48249 Dülmen**


Den an der Versammlung Teilnehmenden wird Gelegenheit zur Äußerung und Erörterung gegeben.

Bitte bedenken Sie, dass zum Schutz vor Neuinfizierung mit dem Coronavirus Sars-CoV-2 das Tragen eines Mund-Nasen-Schutzes erforderlich ist sowie die Rückverfolgbarkeit sichergestellt werden muss. Da die Teilnehmenden mit ihrem Einverständnis zur Rückverfolgbarkeit mit Name, Adresse und Telefonnummer erfasst werden, wird um frühzeitiges Erscheinen gebeten. Im Übrigen wird auf die zum Zeitpunkt der Veranstaltung geltende Coronaschutzverordnung verwiesen.

Dülmen, 09.08.2021

Stadt Dülmen - FB 61 -  
Der Bürgermeister  
I.V.

gez.  
Mönter  
Stadtbaurat

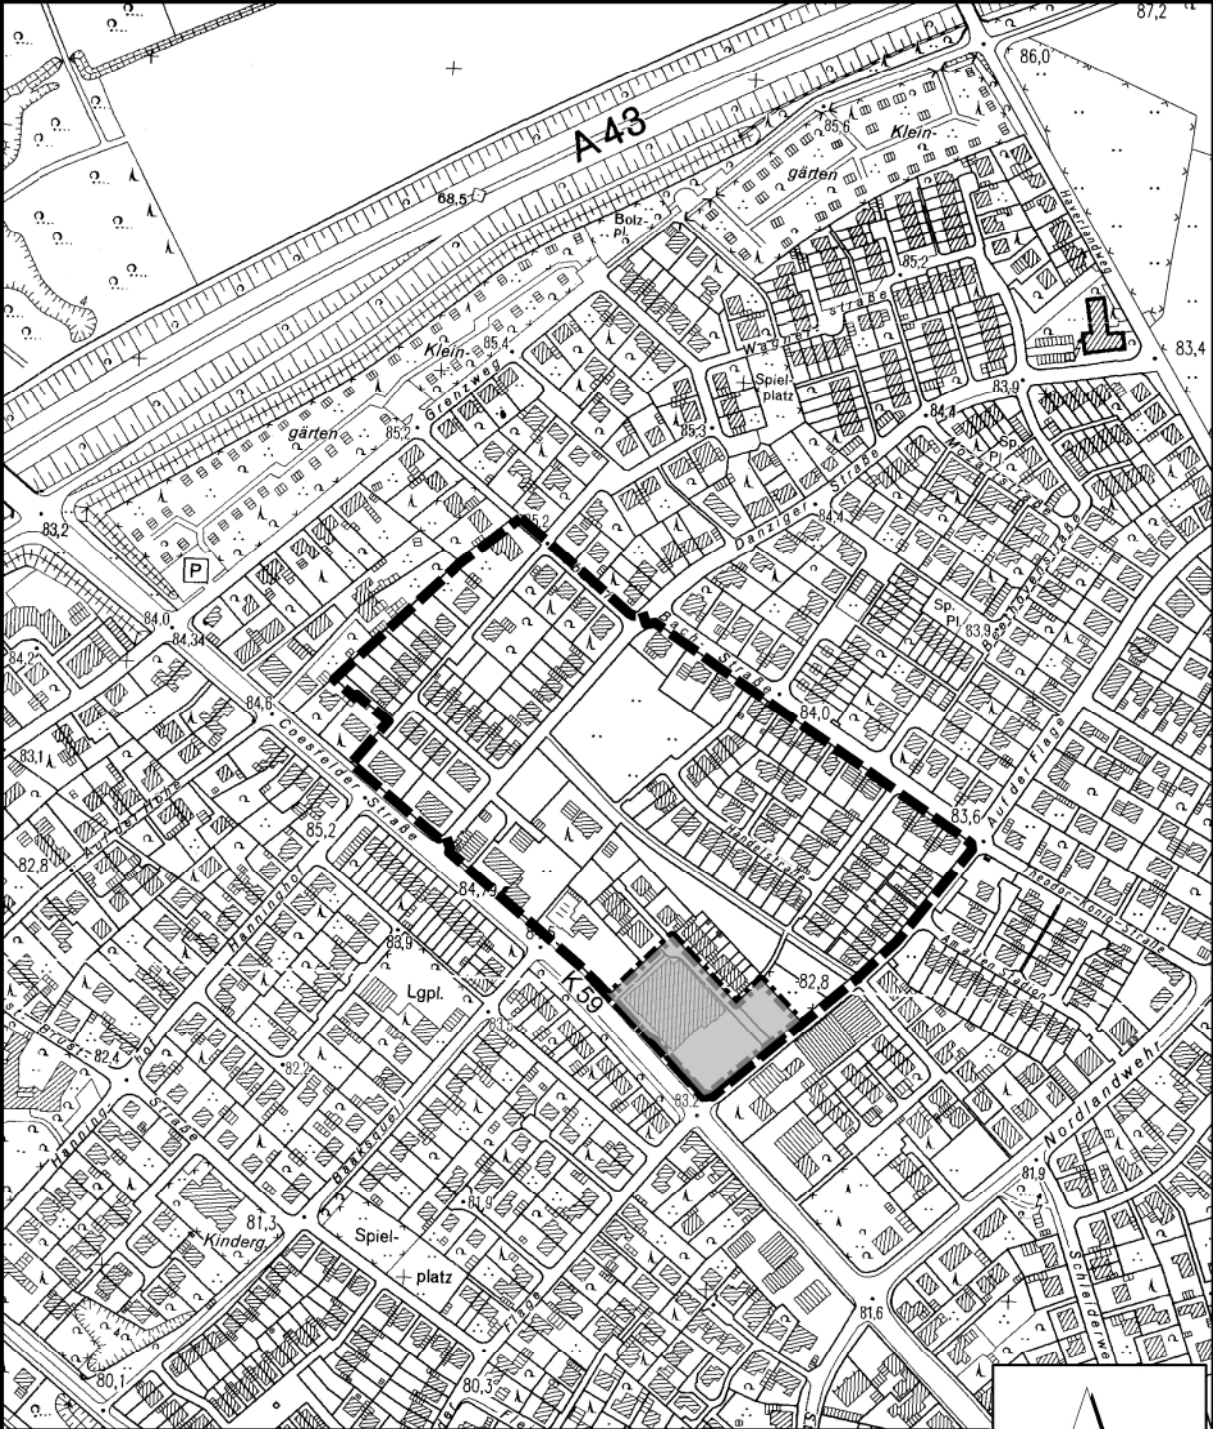

Geltungsbereich der 97. Änderung des Flächennutzungsplanes  
 für den Bereich "Barriere" und Geltungsbereich der II. Änderung  
 des Bebauungsplanes "Barriere"

Geltungsbereich des  
 Bebauungsplanes "Barriere"

