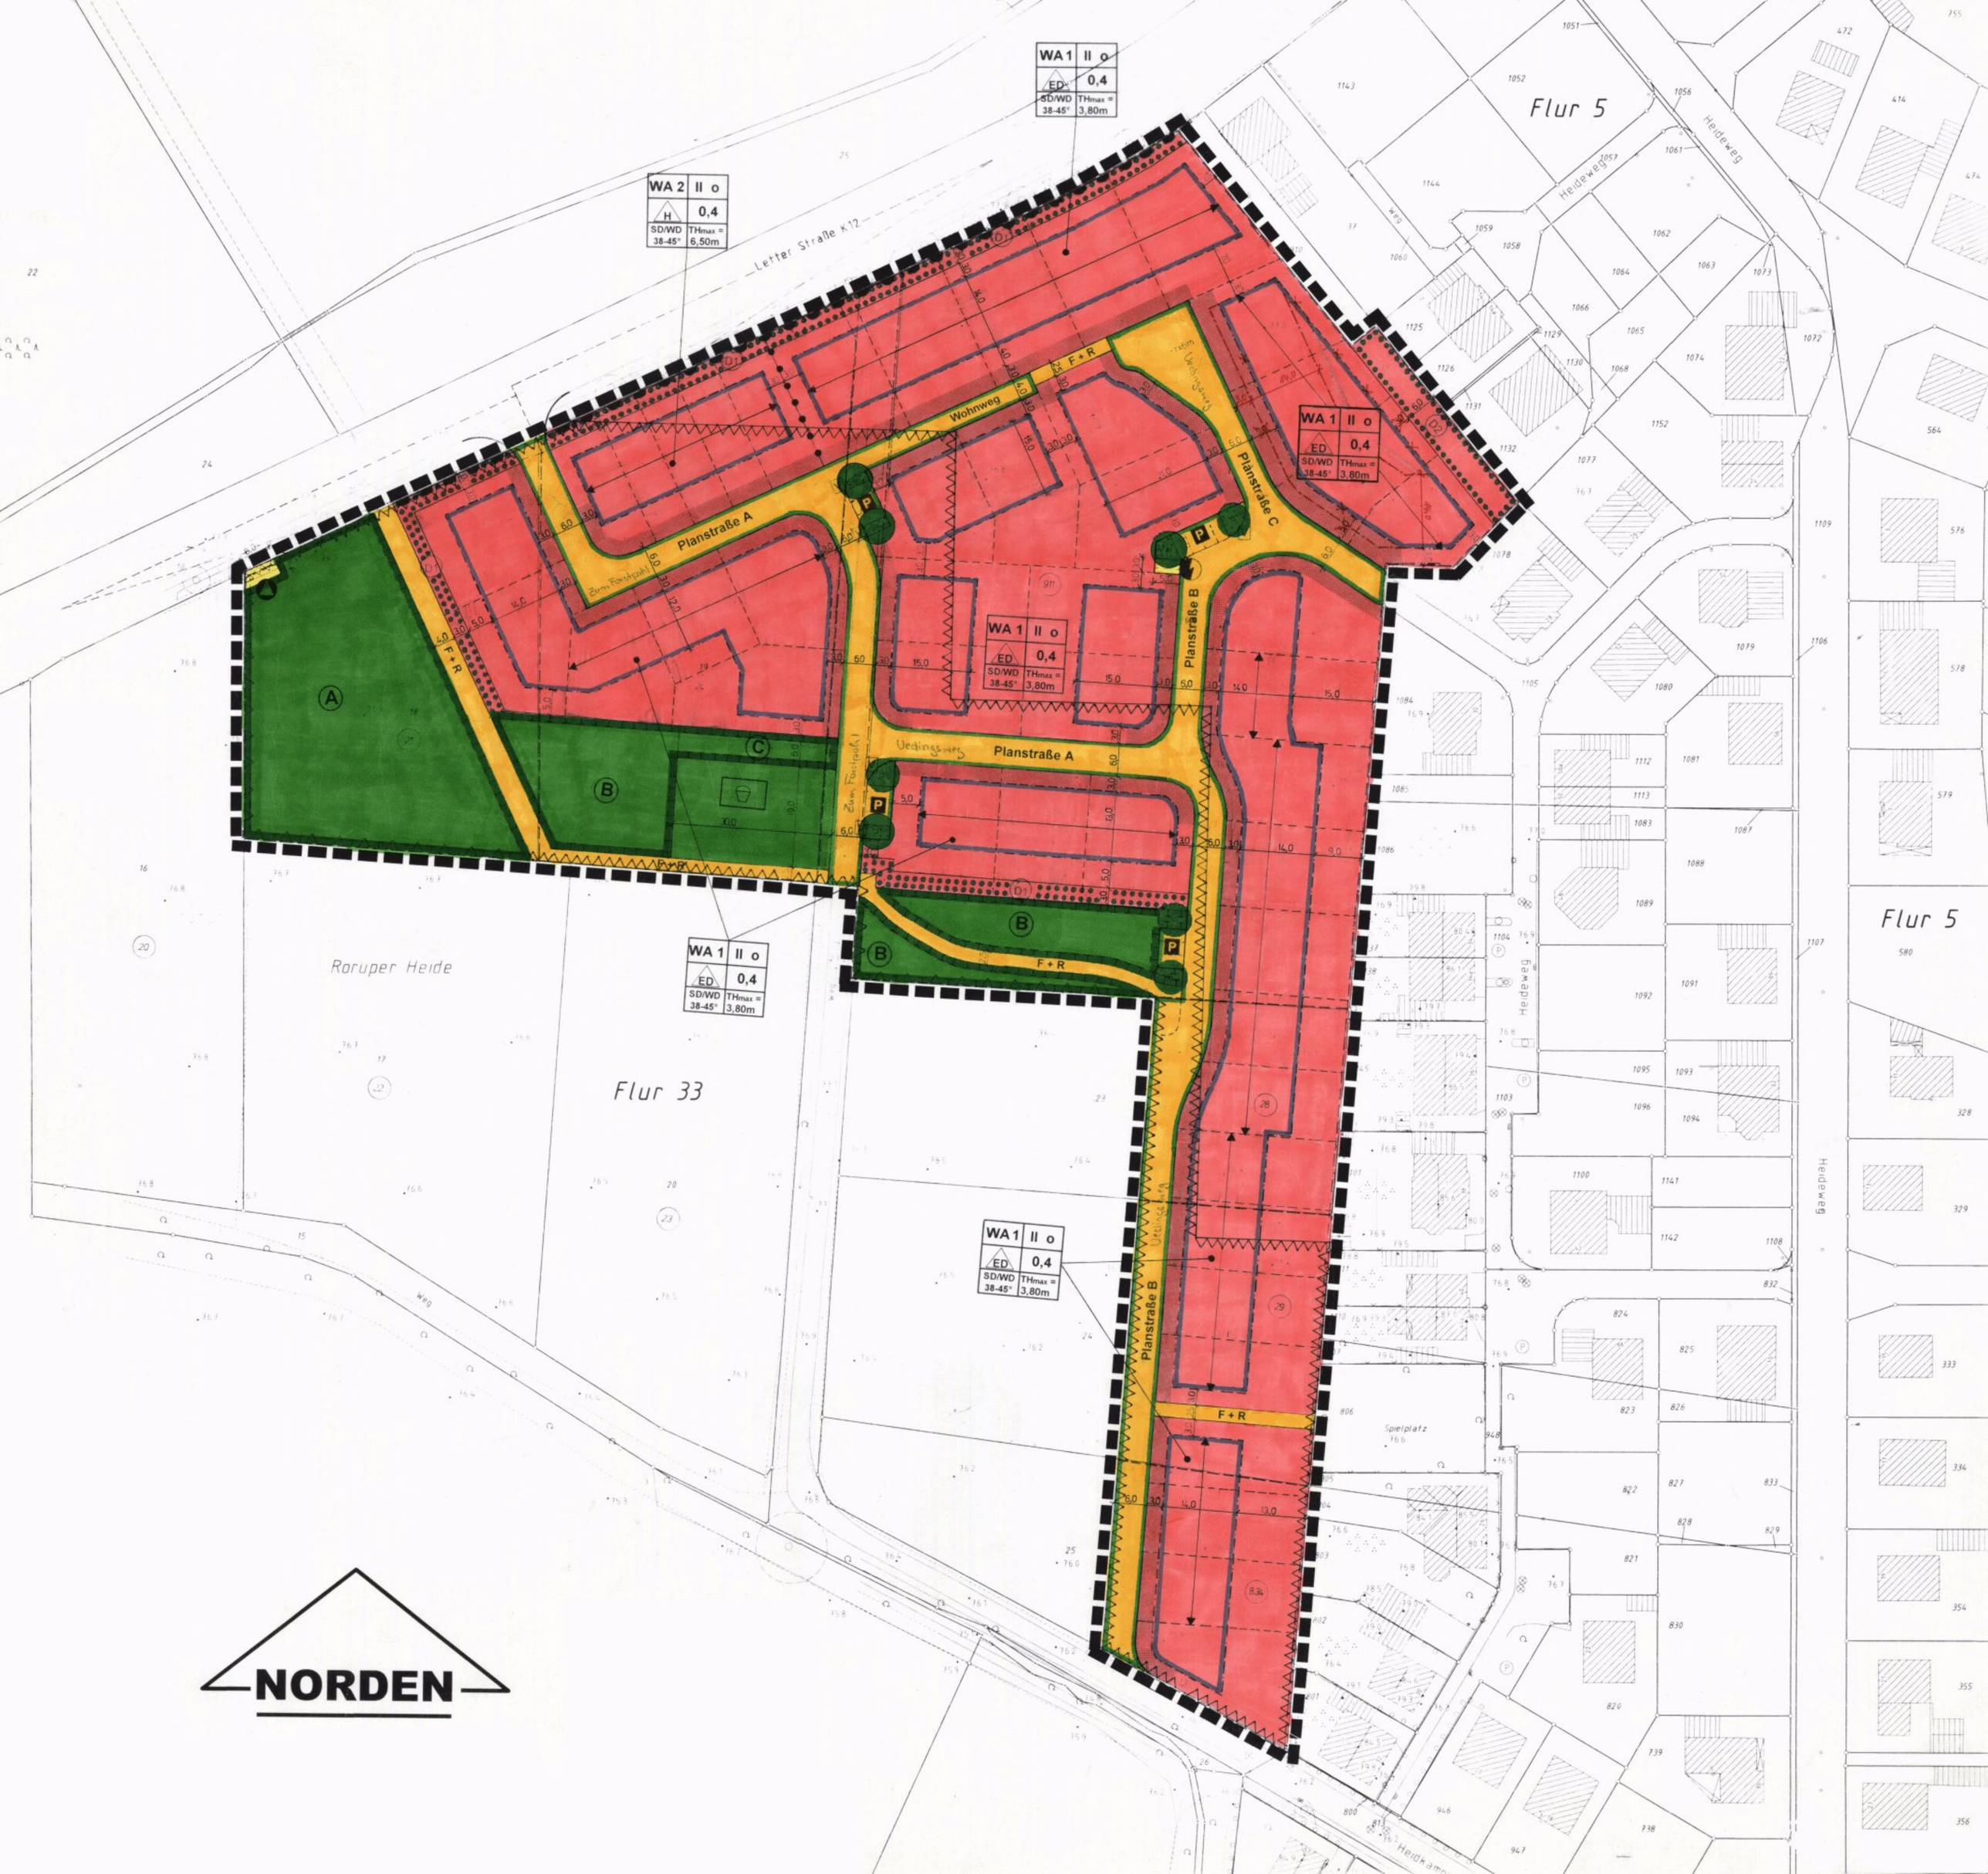

WA 1 II o
ED 0,4
SD/WD 38-45° THmax = 3,80m
WA 2 II o
H 0,4
SD/WD 38-45° THmax = 6,50m
Letter Straße K12
Flur 5
Heideweg
Wohnweg
Planstraße A
Planstraße B
Planstraße C
F + R
Roruper Heide
Flur 33
Spielplatz
NORDEN