


0 1 2 3 4 5 6 7 8 9 10 11 12 13 14 15 16 17 18 19 20 21 22 23 24 25 26 27 28 29 30 31 32 33 34 35 36 37 38 39 40 41 42 43 44 45 46 47

FLUCHTWEG

FAHRRADSTANDERANLAGE GEM. NOCH ABZUSTIMMENDER
PLANUNG DES BÜROS WORTMANN

RAUM-NUMMER	RAUMBEZEICHNUNG	GRÜNDEL	URFANG
1.01	TRIBUNE	158.40	
1.02	ZUSCHAUERTRAKT	254.27	
1.03	EINGANGSBEREICH	4.025	
1.04	TREPPENHAUS	17.09	
1.05	REGIE-RAUM	7.27	
1.05	HALSMEISTER	10.12	
1.07	WC-DAMEN	8.49	
a	PUTZ-RAUM	1.31	
1.08	VORRAUM WC-DAMEN	5.52	
1.09	VORRAUM WC-HERREN	5.52	
1.10	WC-HERREN	10.63	
1.11	BEHINDERTEN-WC	3.85	
1.12	BEHINDERTEN-AUFZUG	3.53	
1.13	LÜFTTECHNIK	4.299	
a	KAVERNE	7.55	
b	SCHALL-SCHLEUSE	2.69	
1.14	PUTZ-ABSTELL-RAUM	9.52	
1.15	AUSSENGERÄTERAUM	10.79	

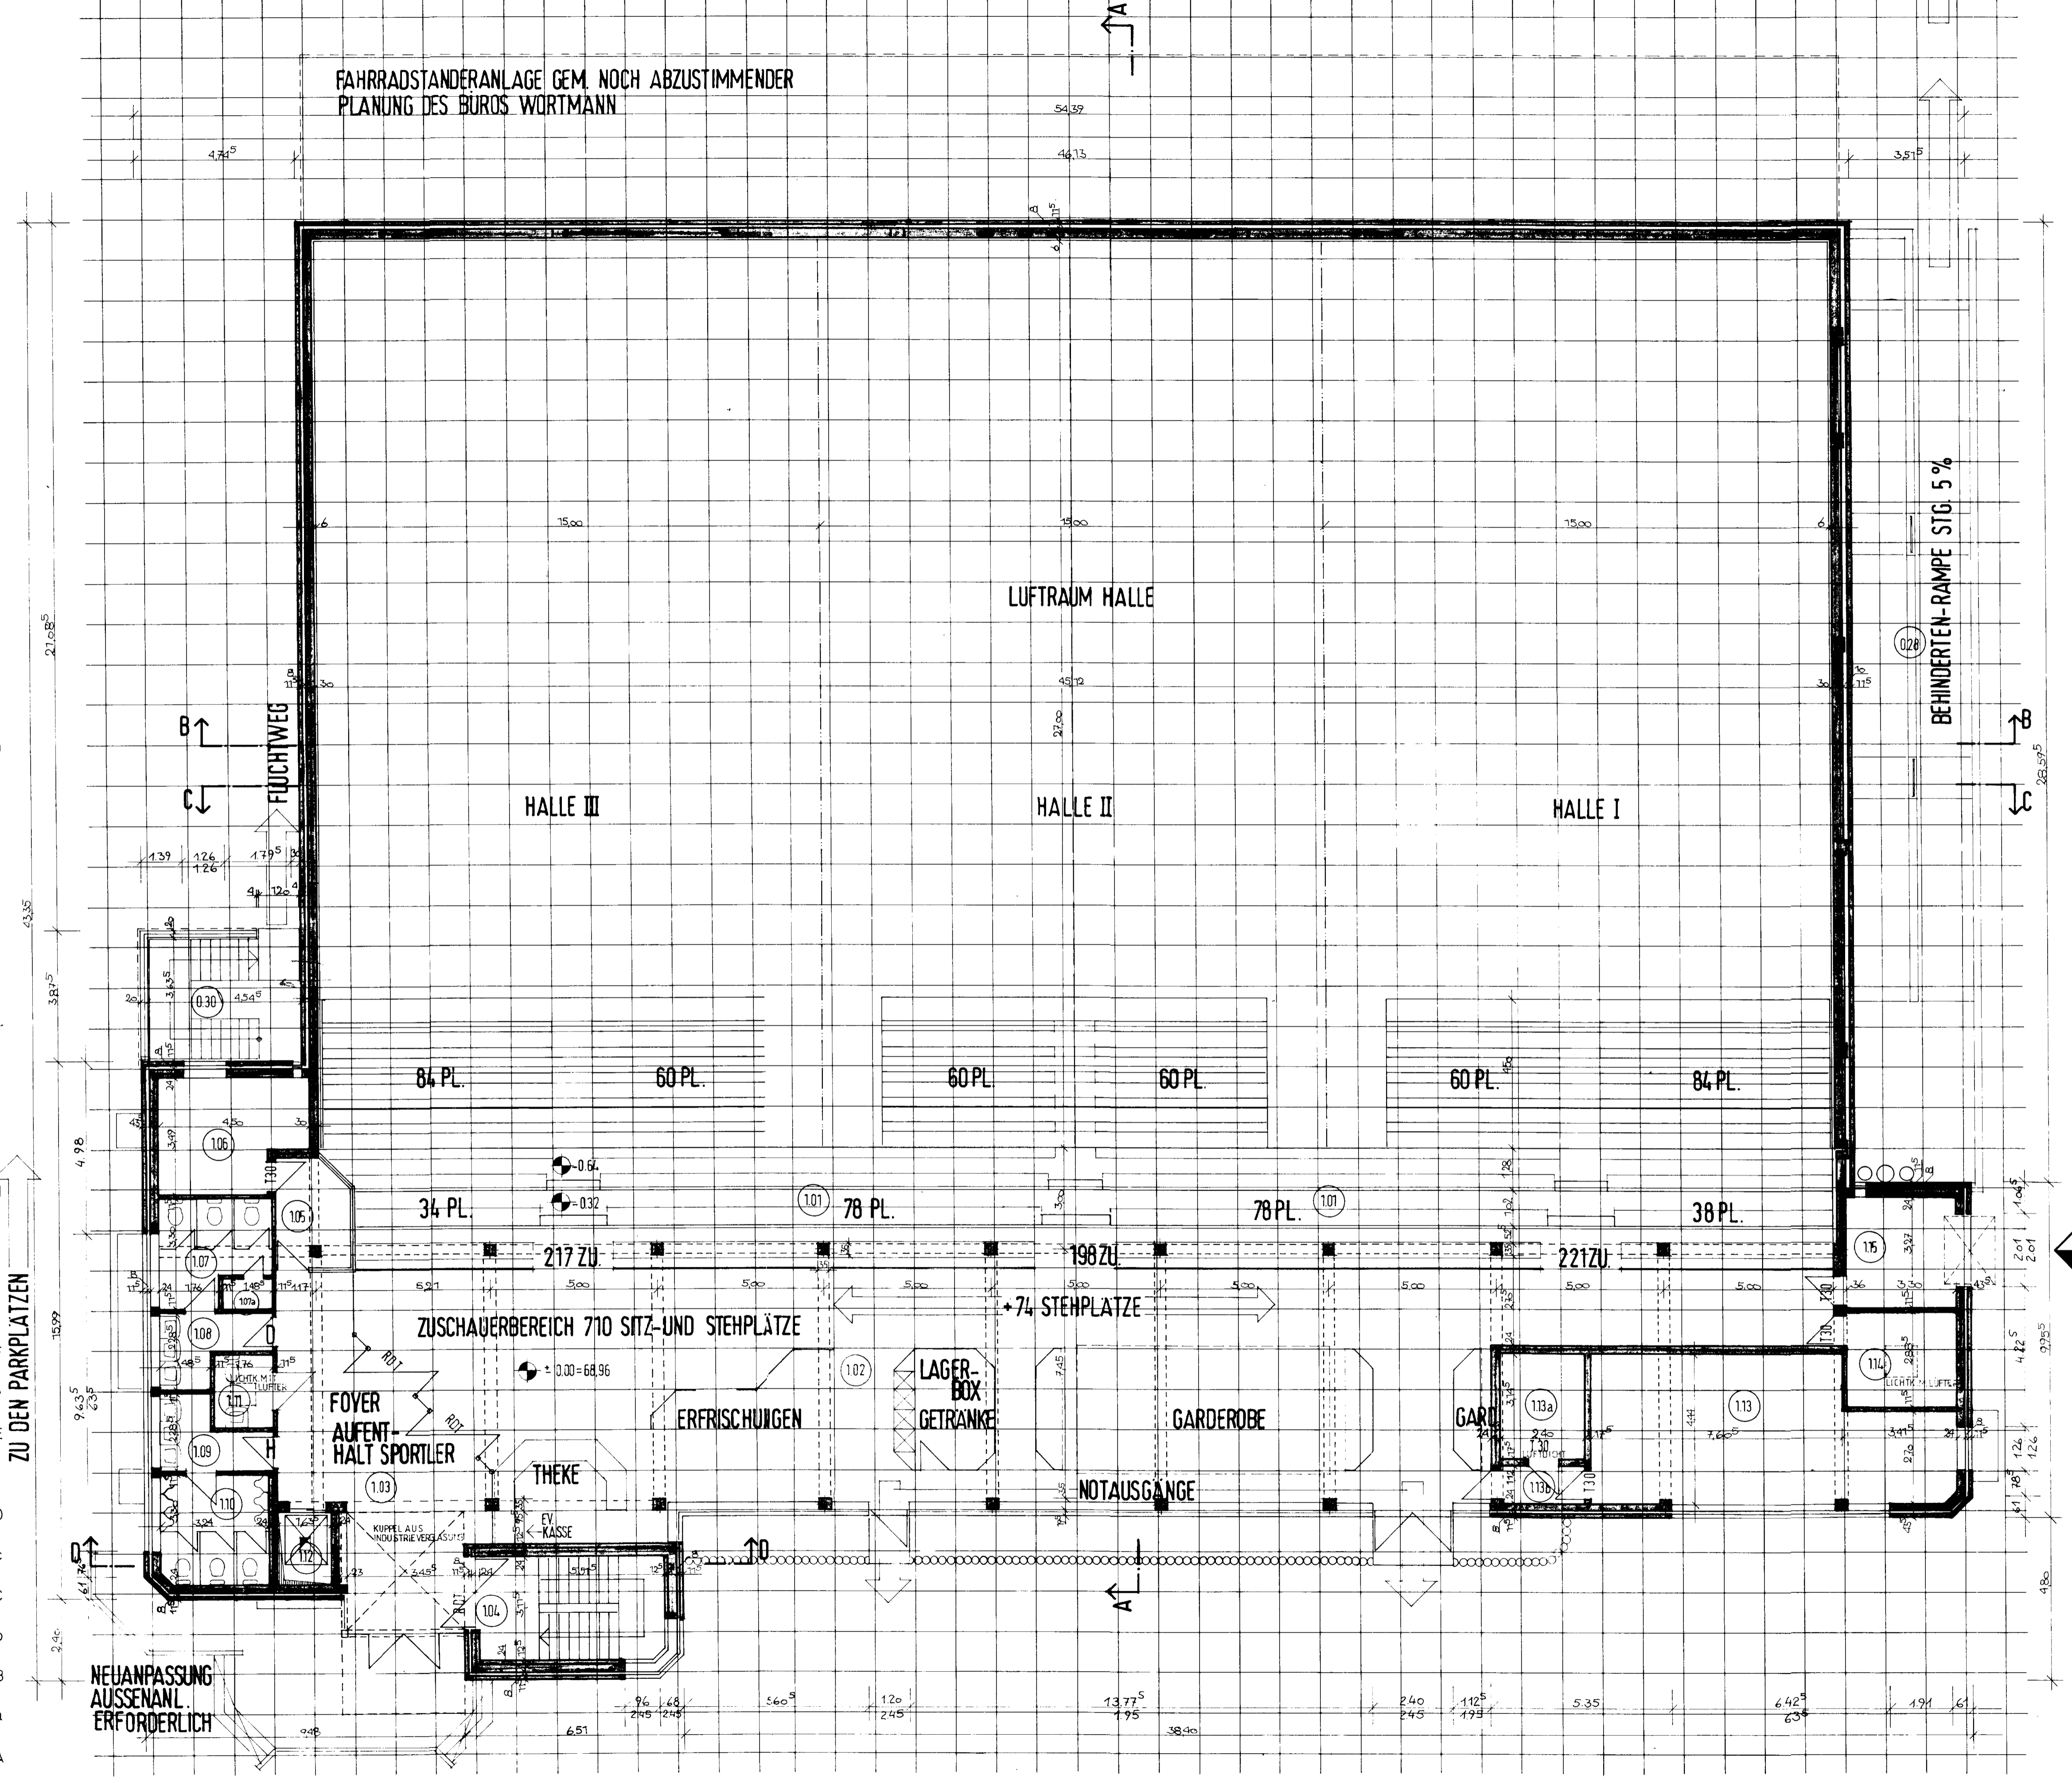

GARTENGERÄTE

Siehe besonders
Anlagenzeichnung
Geplant zur Erweiterung
vom 24.07.1987
Der Stadtplaner der Stadt Dülmen
Ulrich Dittmann
Unter Aufsichtsbefehl
Dülmen, den 24.07.1987
Ulrich Dittmann

BAUHERR:
ÄNDERUNGSANTRAG ZUM
BAUANTRAG VOM 4.12.79

DREIFACHTURNHALLE REALSCHULE
DÜLMEN

BLATT: 0179-8a
BLATTGRÖSSE: 80/595
DATUM: 13.4.1981
GEZ. SM
GEANDERT:

GRUNDRISS
EINGANGSEBENE
M 1:100

DIPL. ING. HAJO ESCHEN
BAUASSessor ARCHITEKT
BÜRO: COESFELDER STRASSE 4
4408 DÜLMEN, TELEFON 1372

0 1 2 3 4 5 6 7 8 9 10 11 12 13 14 15 16 17 18 19 20 21 22 23 24 25 26 27 28 29 30 31 32 33 34 35 36 37 38 39 40 41 42 43 44 45 46 47